

Ajout à la demande de permis:

Cette esquisse et ses spécifications viennent préciser la nature des travaux de la demande de permis.

Adresse visée : _____

Signature du requérant: _____

Date: _____

Titre : général –
règles de composition


Dessinateur : M.D.B.

Date : 13/10/11



Service du patrimoine et soutien à l'urbanisme

Dessin: Échelle:
1/50 aucune

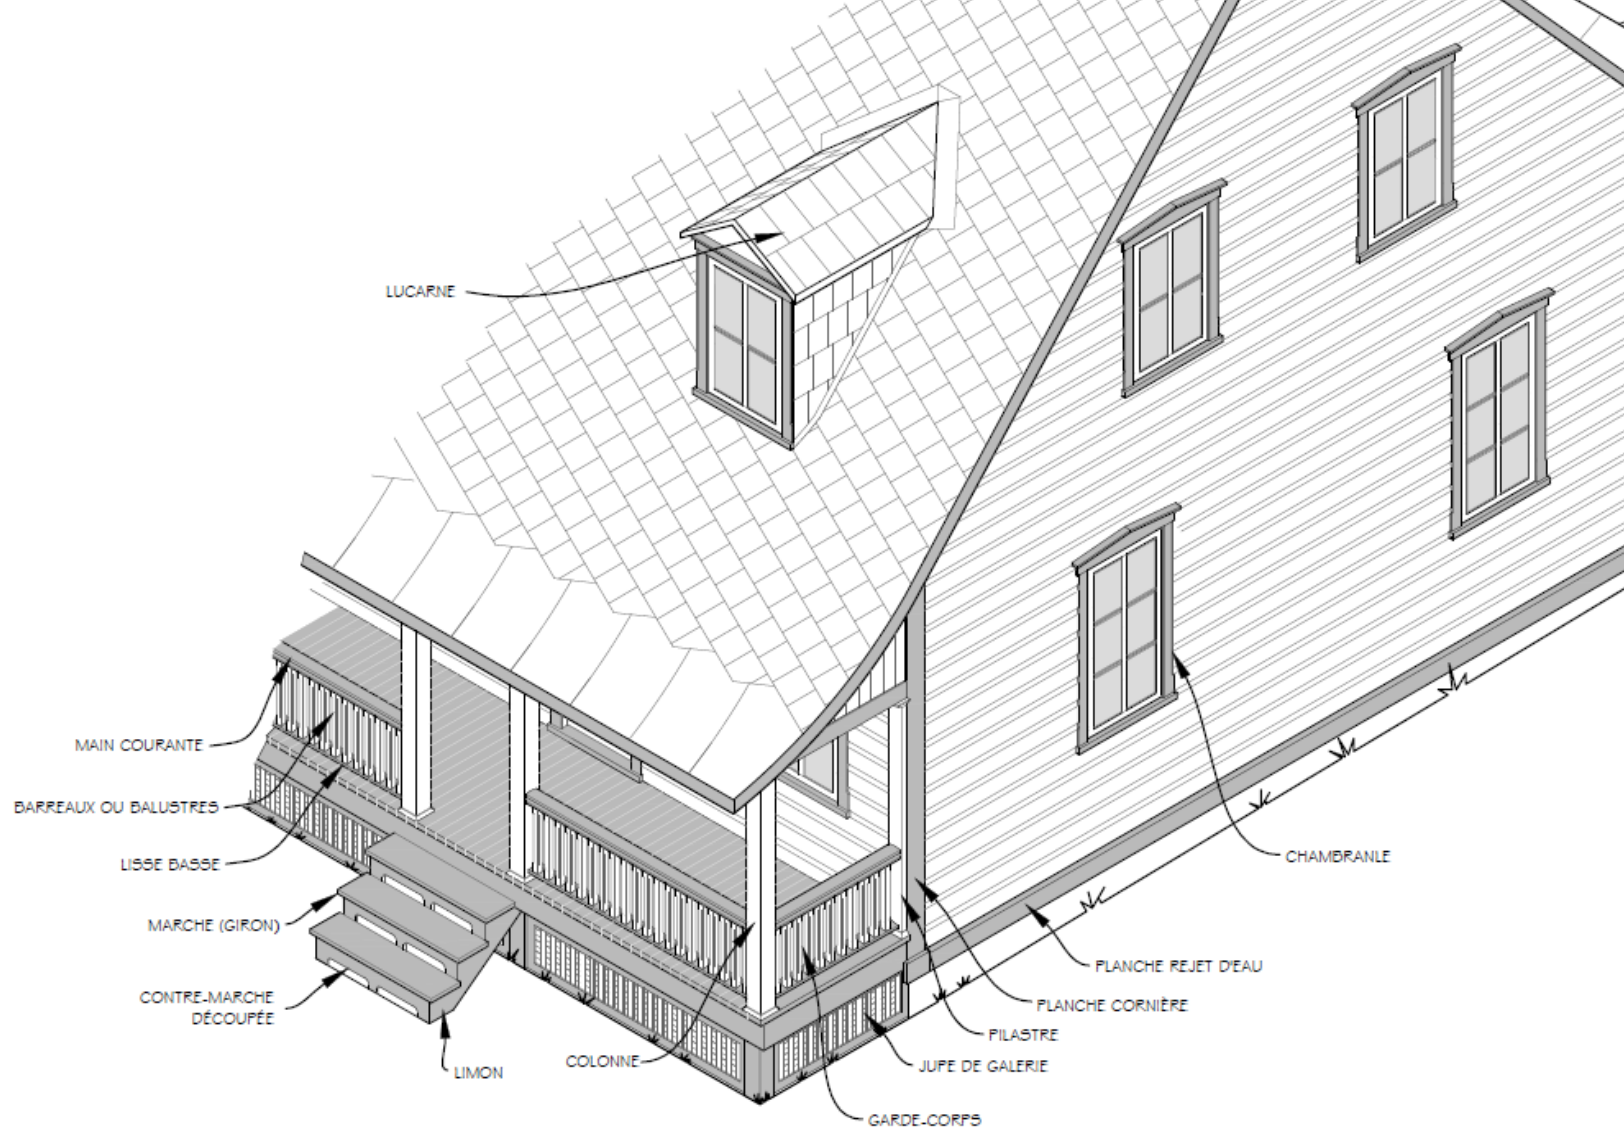

Ajout à la demande de permis:

Cette esquisse et ses spécifications viennent préciser la nature des travaux de la demande de permis.

Adresse visée : _____

Signature du requérant: _____

Date: _____

Titre : général –
composantes traditionnelles

Dessinateur : M.D.B.

Date : 13/10/11



Service du patrimoine et soutien à l'urbanisme

Dessin: Échelle:
2/50 aucune